


Atstarojoša izolācija jumtiem, mansardiem, karkasa sienām
 Отражающая изоляция для крыш, мансард, каркасных стен
 Peegeldav isolatsioon katustele, mansardkorrustele, karkass-seintele
 Atspindinti izoliacija, stogui, palēpēms, pertvaroms



PEPI REFLEKT

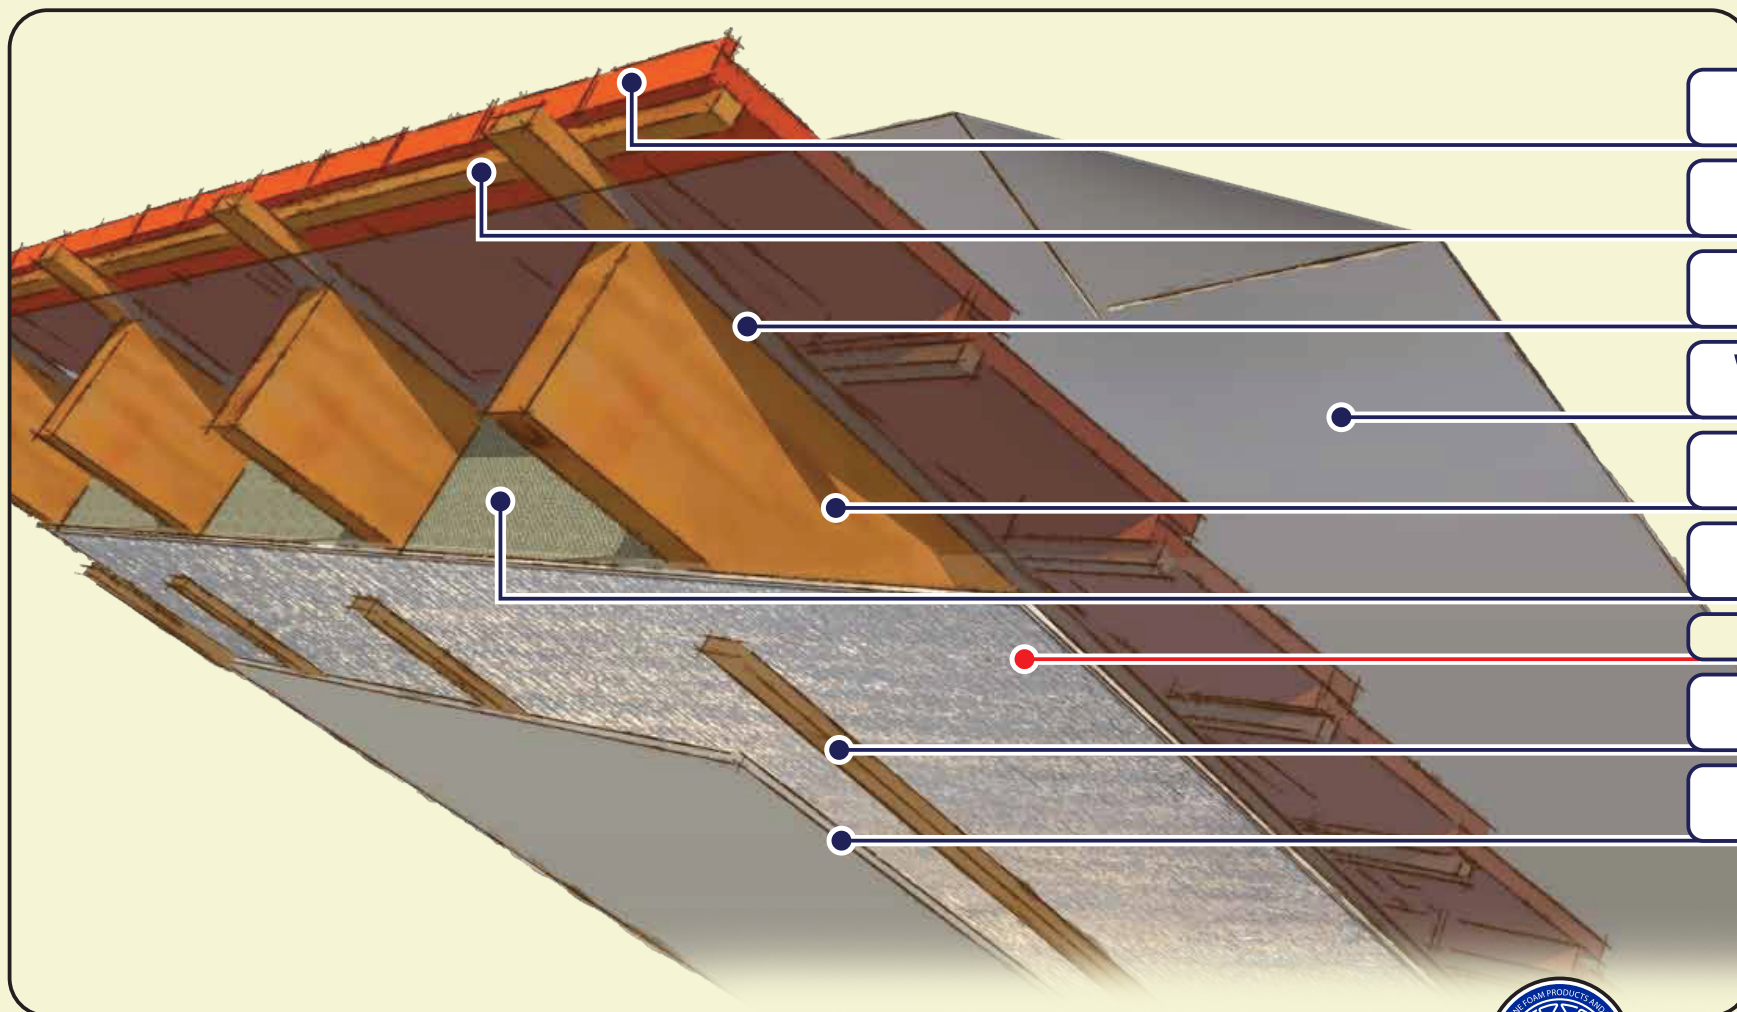

Jumta segums • Кровля
 Katusekate • Stogai

Šķērslatojums • Поперечная обрешётка
 Roovitus • Horizontalus tašas

Latojums • Обрешётка
 Distantisliist • Vertikalus tašas

Vēja plēve • Противоветровая изоляция
 Tuuletõke • Vējo izoliacija

Jumta spāres • Стропило
 Sarikas • Stogo gegnēs

Masīvā izolācija • Массивная изоляция
 Massiivne isolatsioon • Termo izoliacija

PEPI REFLEKT PLUS 5 mm

Latojums • Обрешётка
 Distantisliist • Vertikalus tašas

Iekšējā apdare • Внутренняя отделка
 Sīseviimistlus • Vidaus apdaila

Biezums Paksus
 Толщина Storis
5 mm

Platums Lais Plotis
 Ширина
1,2 m

Garums Pikkus
 Длина Ilgis
25 m

R= 1,5
m²K/W


 Ražotājs Tootja
 Производител Gamintojas
www.pepirer.lv

  C.F.C. FREE


 4 751005 642172