



Atstarojošā izolācija siltajām grīdām
 Отражающая изоляция для отапливаемых полов
 Pēegeldav isolatsioon soojustatavatele põrandatele
 Atspindinti izoliacija šildomoms grindims

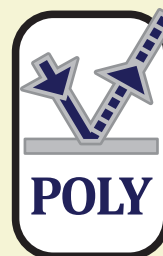

PEPI REFLEKT

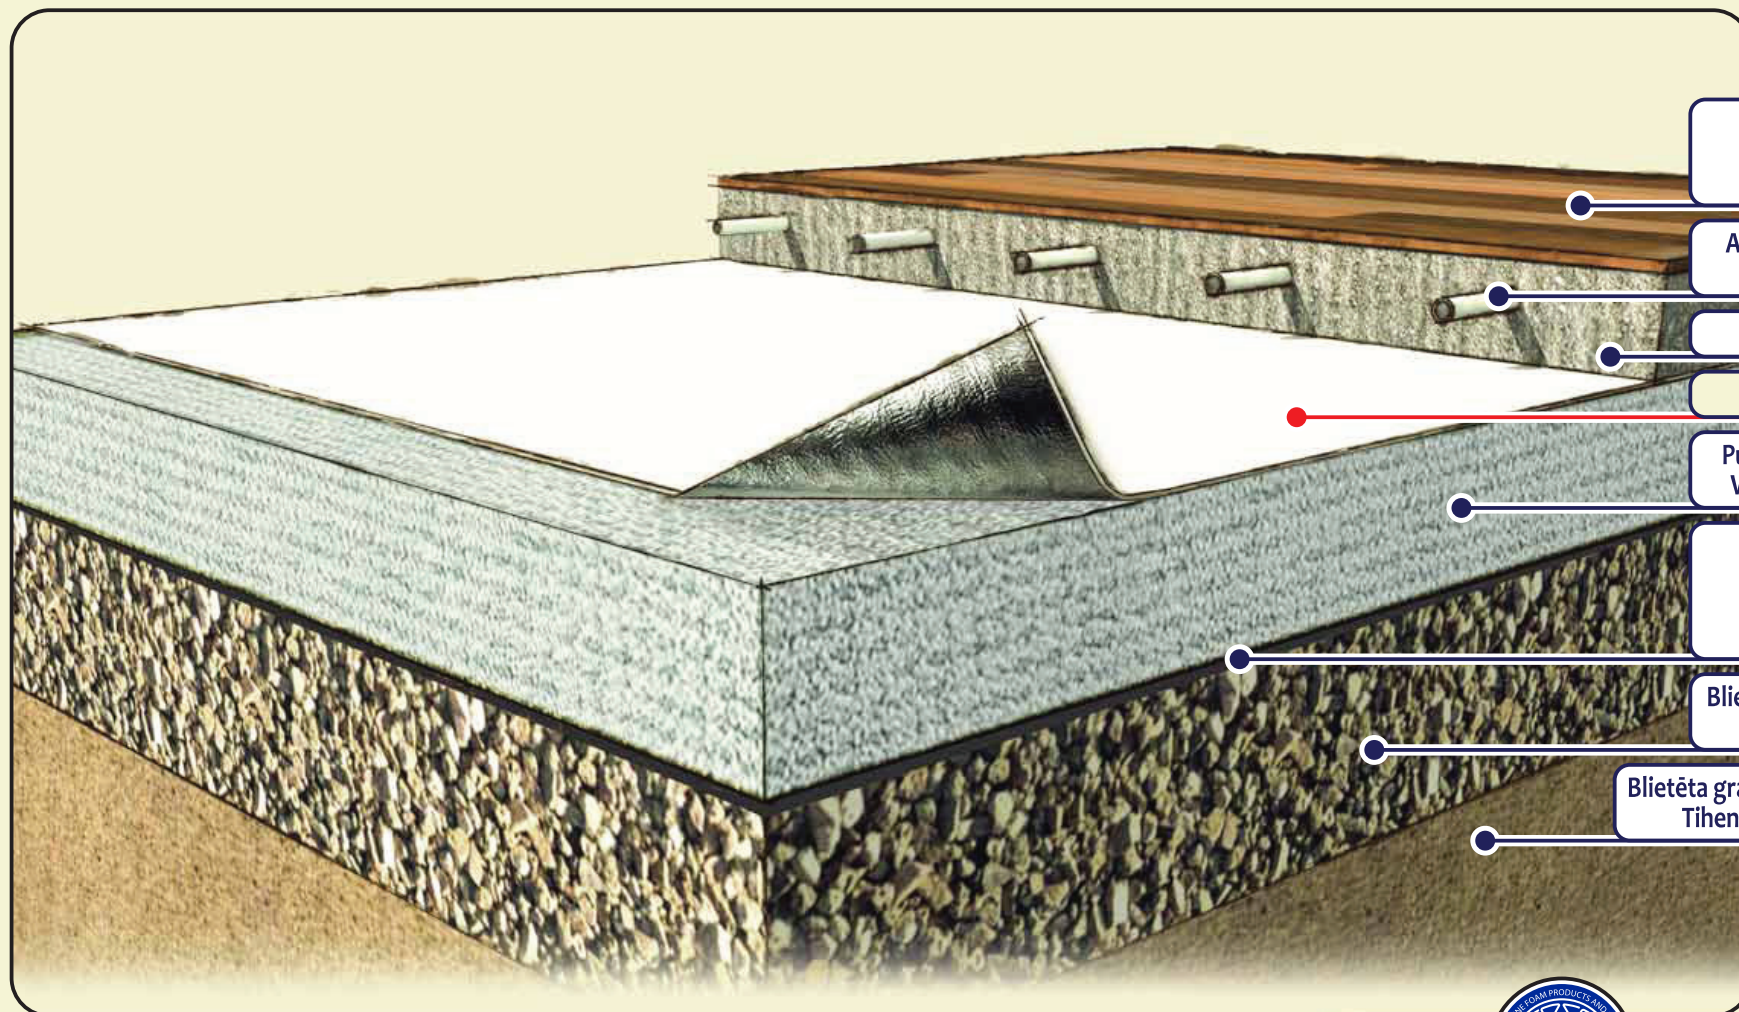

Grīdas segums + apakšklājs
 Половое покрытие + подложка
 Põrandakate+alusvaip • Grindų paklotas

Apkures caurules • Отопительные трубки
 Torude soojustus • Šildymo vamzdžiai

Betons • Бетон • Betoon • Betonas

PEPI REFLEKT POLY 3 mm

Putu polistirols • Вспененный полистирол
 Vahtpolüstürool • Pustas putų polistirolas

Mitruma izolācija – 0,2 mm plēve
 Влагоизоляция – плёнка 0,2 мм
 Niiskusisolatsioon – kile 0,2 mm
 Drėgmės izoliacija – 0,2mm

Blietētas šķembas • Трамбованный щебень
 Tihendatud killustik • Suspausta skalda

Blietēta grants/smilts • Трамбованный грант/песок
 Tihendatud liiv • Suspaustas dirvožemis/smēlis

Biezums Paksus
 Толщина Storis
3 mm

Platums Lais Plotis
 Ширина Plotis
1,2 m

Garums Pikkus
 Длина Ilgis
25 m

R= 1,0
m²K/W



Ražotājs Tootja
 Производителъ Gamintojas
www.pepirer.lv

