



Triecientroķņu izolācija starpstāvu pārsegumiem
Звукоизоляция для межэтажных перекрытий
Heliisolatsioon vahelagede jaoks
Garso izoliacija tarp perdangų

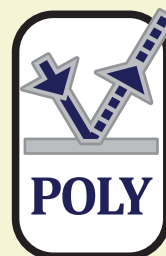


PEPI REFLEKT

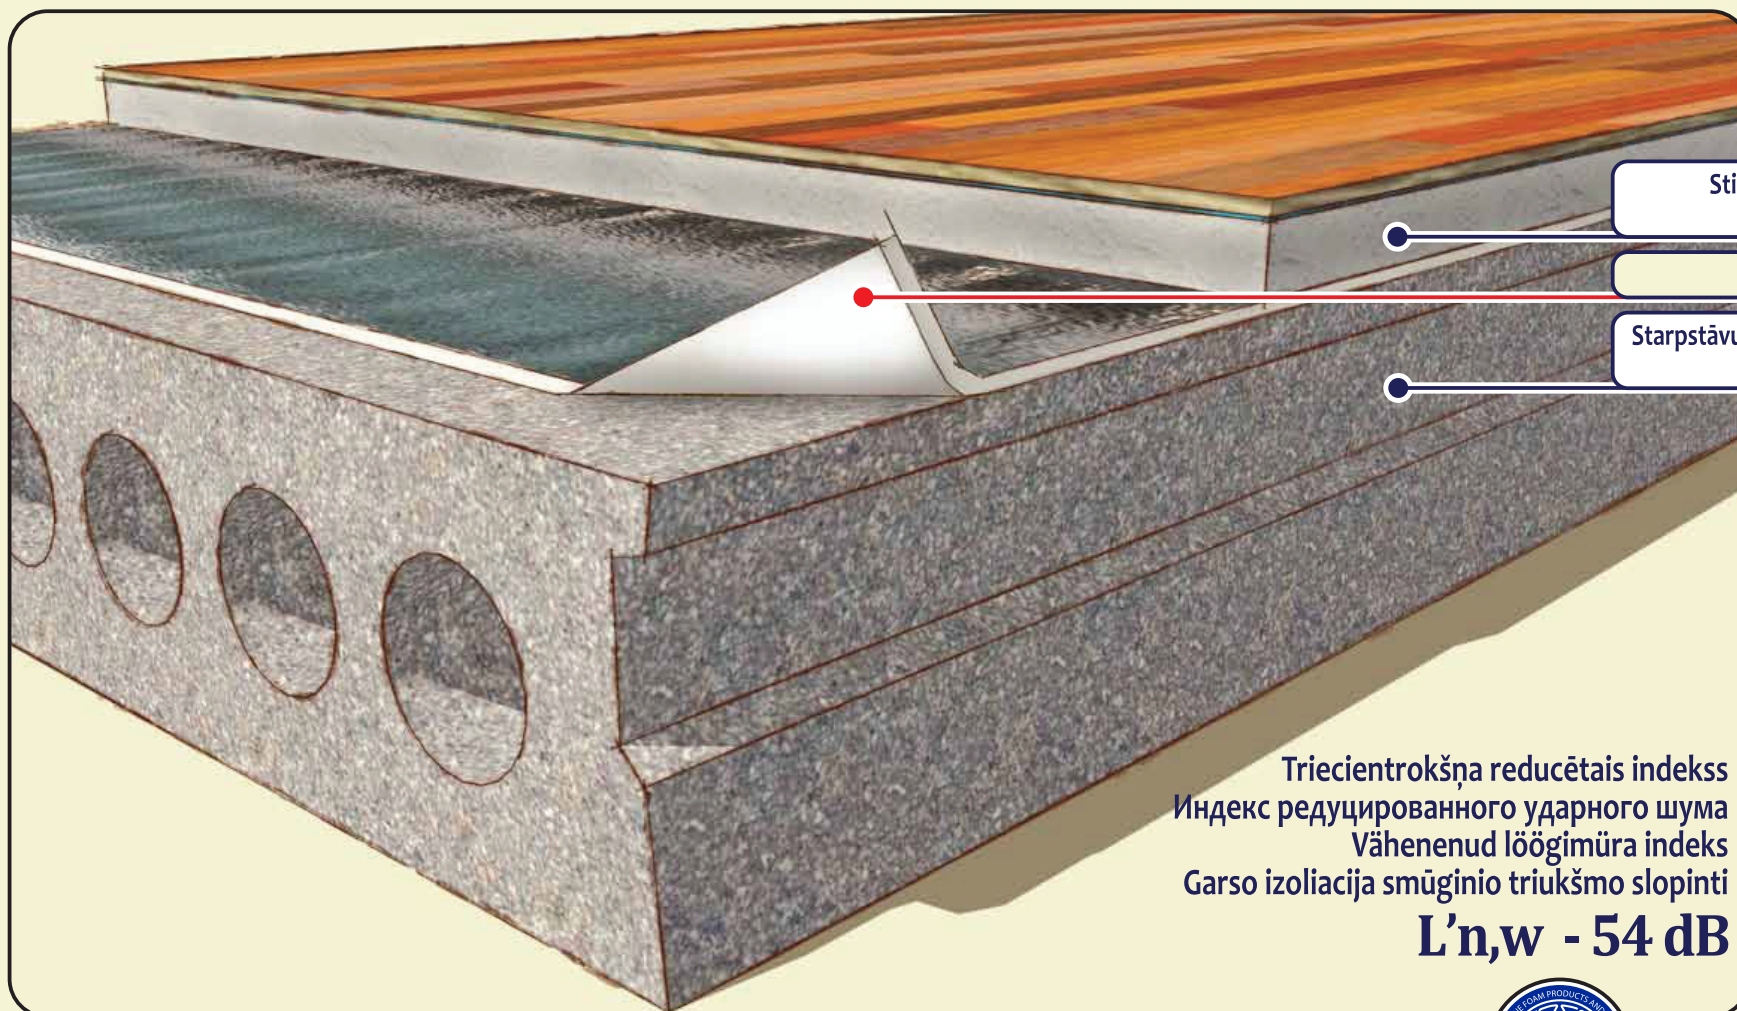

Stiegrots, izlīdzināts betona slānis • Стяжка
Betonist tasanduskiht • Betono grindys

PEPI REFLEKT POLY 8 mm

Starpstāvu pārsegums • Межэтажное перекрытие
Korrustevaheline kate • Perdangos

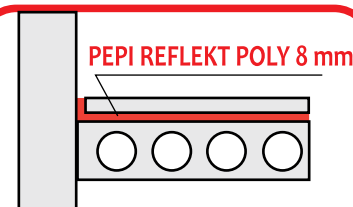

Izlīdzinošais slānis nedrīkst veidot skaņas tiltiņus ar pārsegumu un sienām. Gar sienu, pa perimetru izmantot kompensācijas lēntas!

Стяжка не должна образовывать звуковые мостики с перекрытием и стенами. По периметру стен применять кромочные ленты!

Tasanduskiht ja sein ei tohiks moodustada helisilda. Põranda ja seina vahel on oluline kasutada servalinti.

Betono grindys negali sudaryti garso tiltų tarp perdangos ir sienų. Sienų perimetrui naudoti kompensacines juostas.

Triecientroķņa reducētais indekss
Индекс редуцированного ударного шума
Vāhenenud löögimüra indeks
Garso izoliacija smūginio triukšmo slopinti
L'n,w - 54 dB

Biezums Paksus
Толщина Storis
8 mm

Platums Lais Plotis
Ширина
1,2 m

Garums Pikkus
Длина Ilgis
25 m

R= 1,0
m²K/W



Ražotājs Tootja
Производитель Gamintojas
www.pepirer.lv

